COMUNE DI SAN MAURO LA BRUCA

PROVINCIA DI SALERNO

via Oberdan - cod fisc.84001670656 part.IVA.03588220651 e-mail sanmaurolabruca@libero.it tel. 0974974010 fax 0974974164

Prot. n. ……

PROGETTO DEFINITIVO-ESECUTIVO

OGGETTO: Lavori di Potenziamento e messa in sicurezza degli ambienti scolastici - Scuole elementare e materna.

PON “Ambienti per l’apprendimento” FESR 2007-2013
Asse II – “Qualità per gli ambienti scolastici”
Obiettivo C

Località: San Mauro la Bruca

Committente: Amministrazione Comunale

Stralcio IGM Sc.1:25000

Stralcio aereofotogrammetria Sc.1:5000

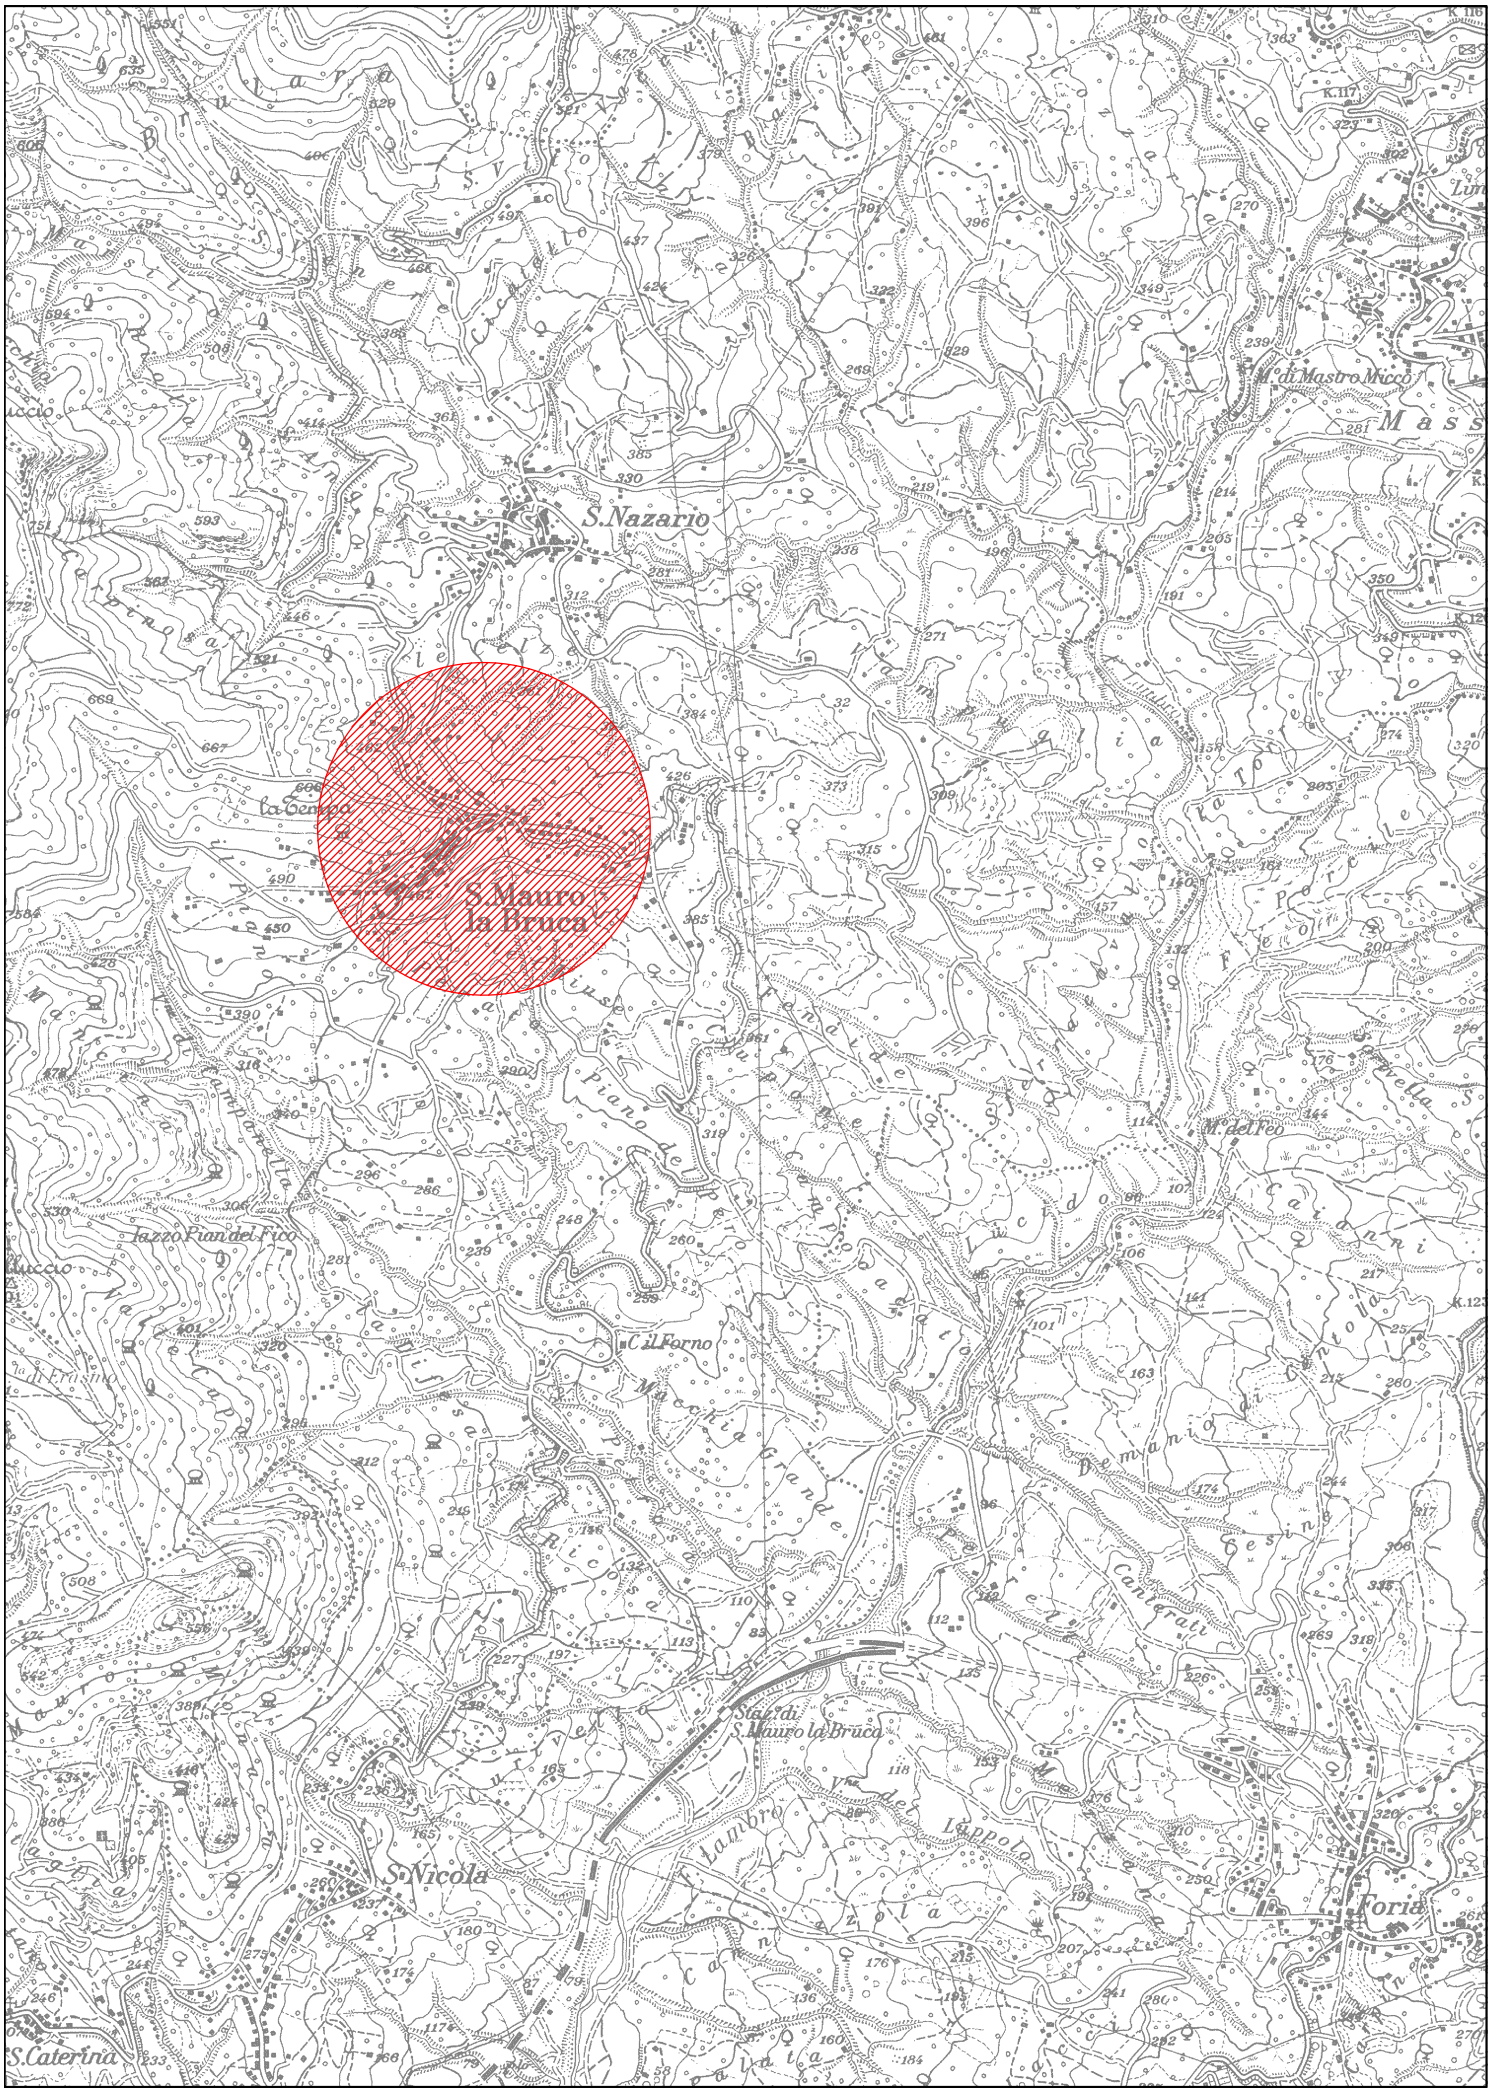
Stralcio aereofotogrammetria con individuazione edifici Sc.1:2000

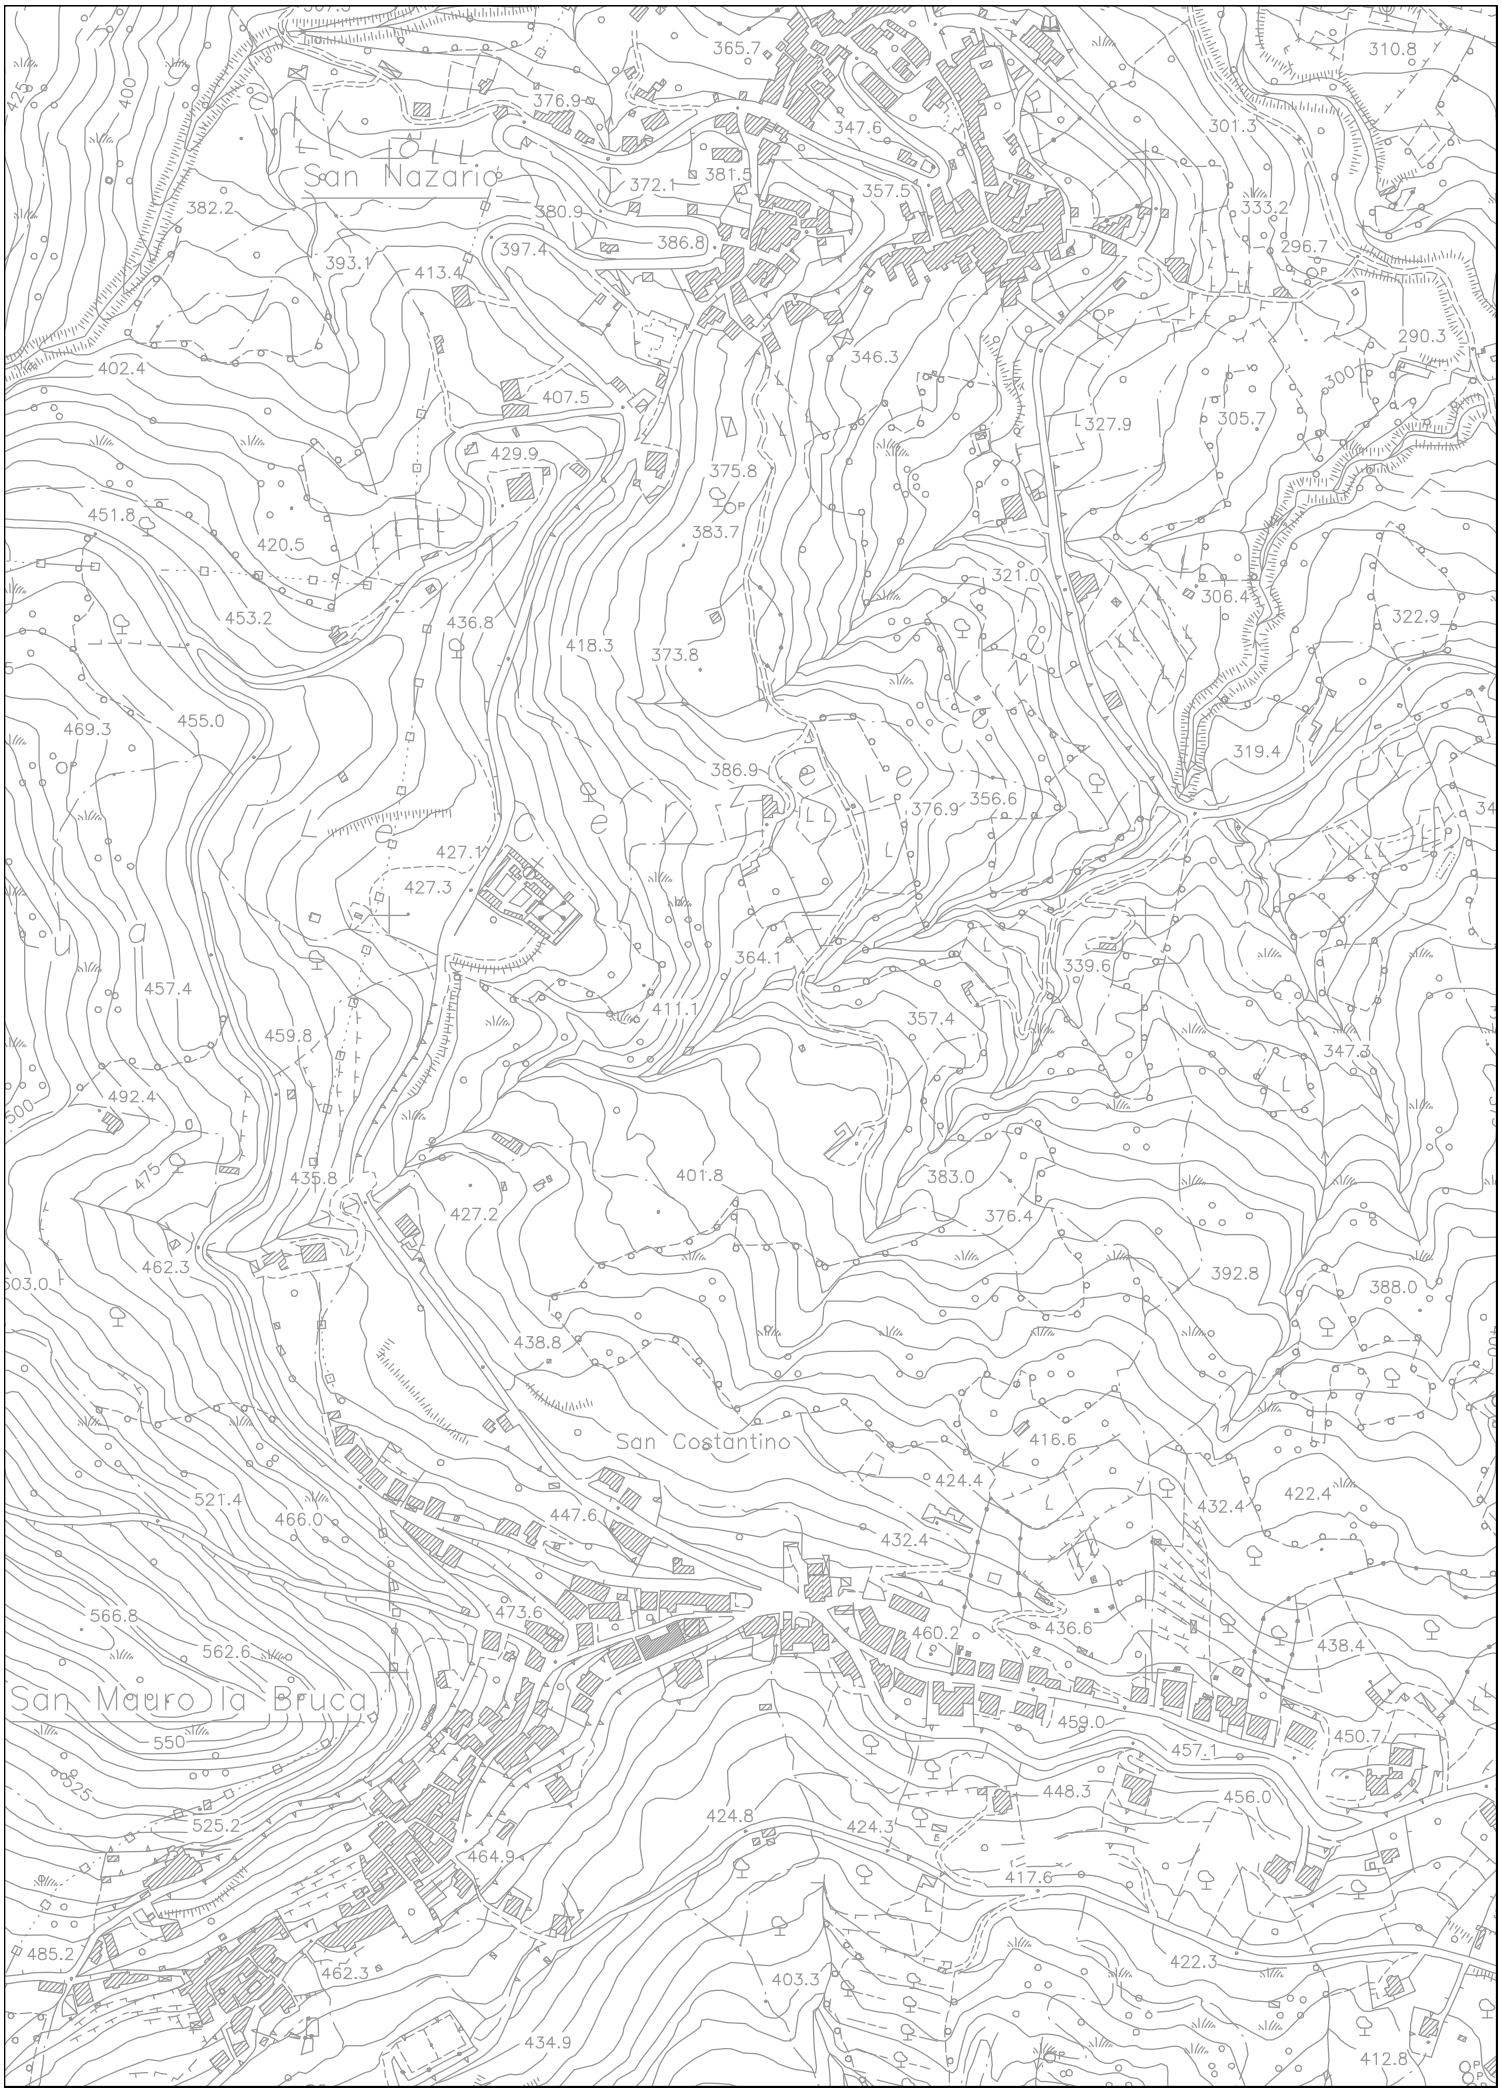
Stralcio catastale Sc.1:2000

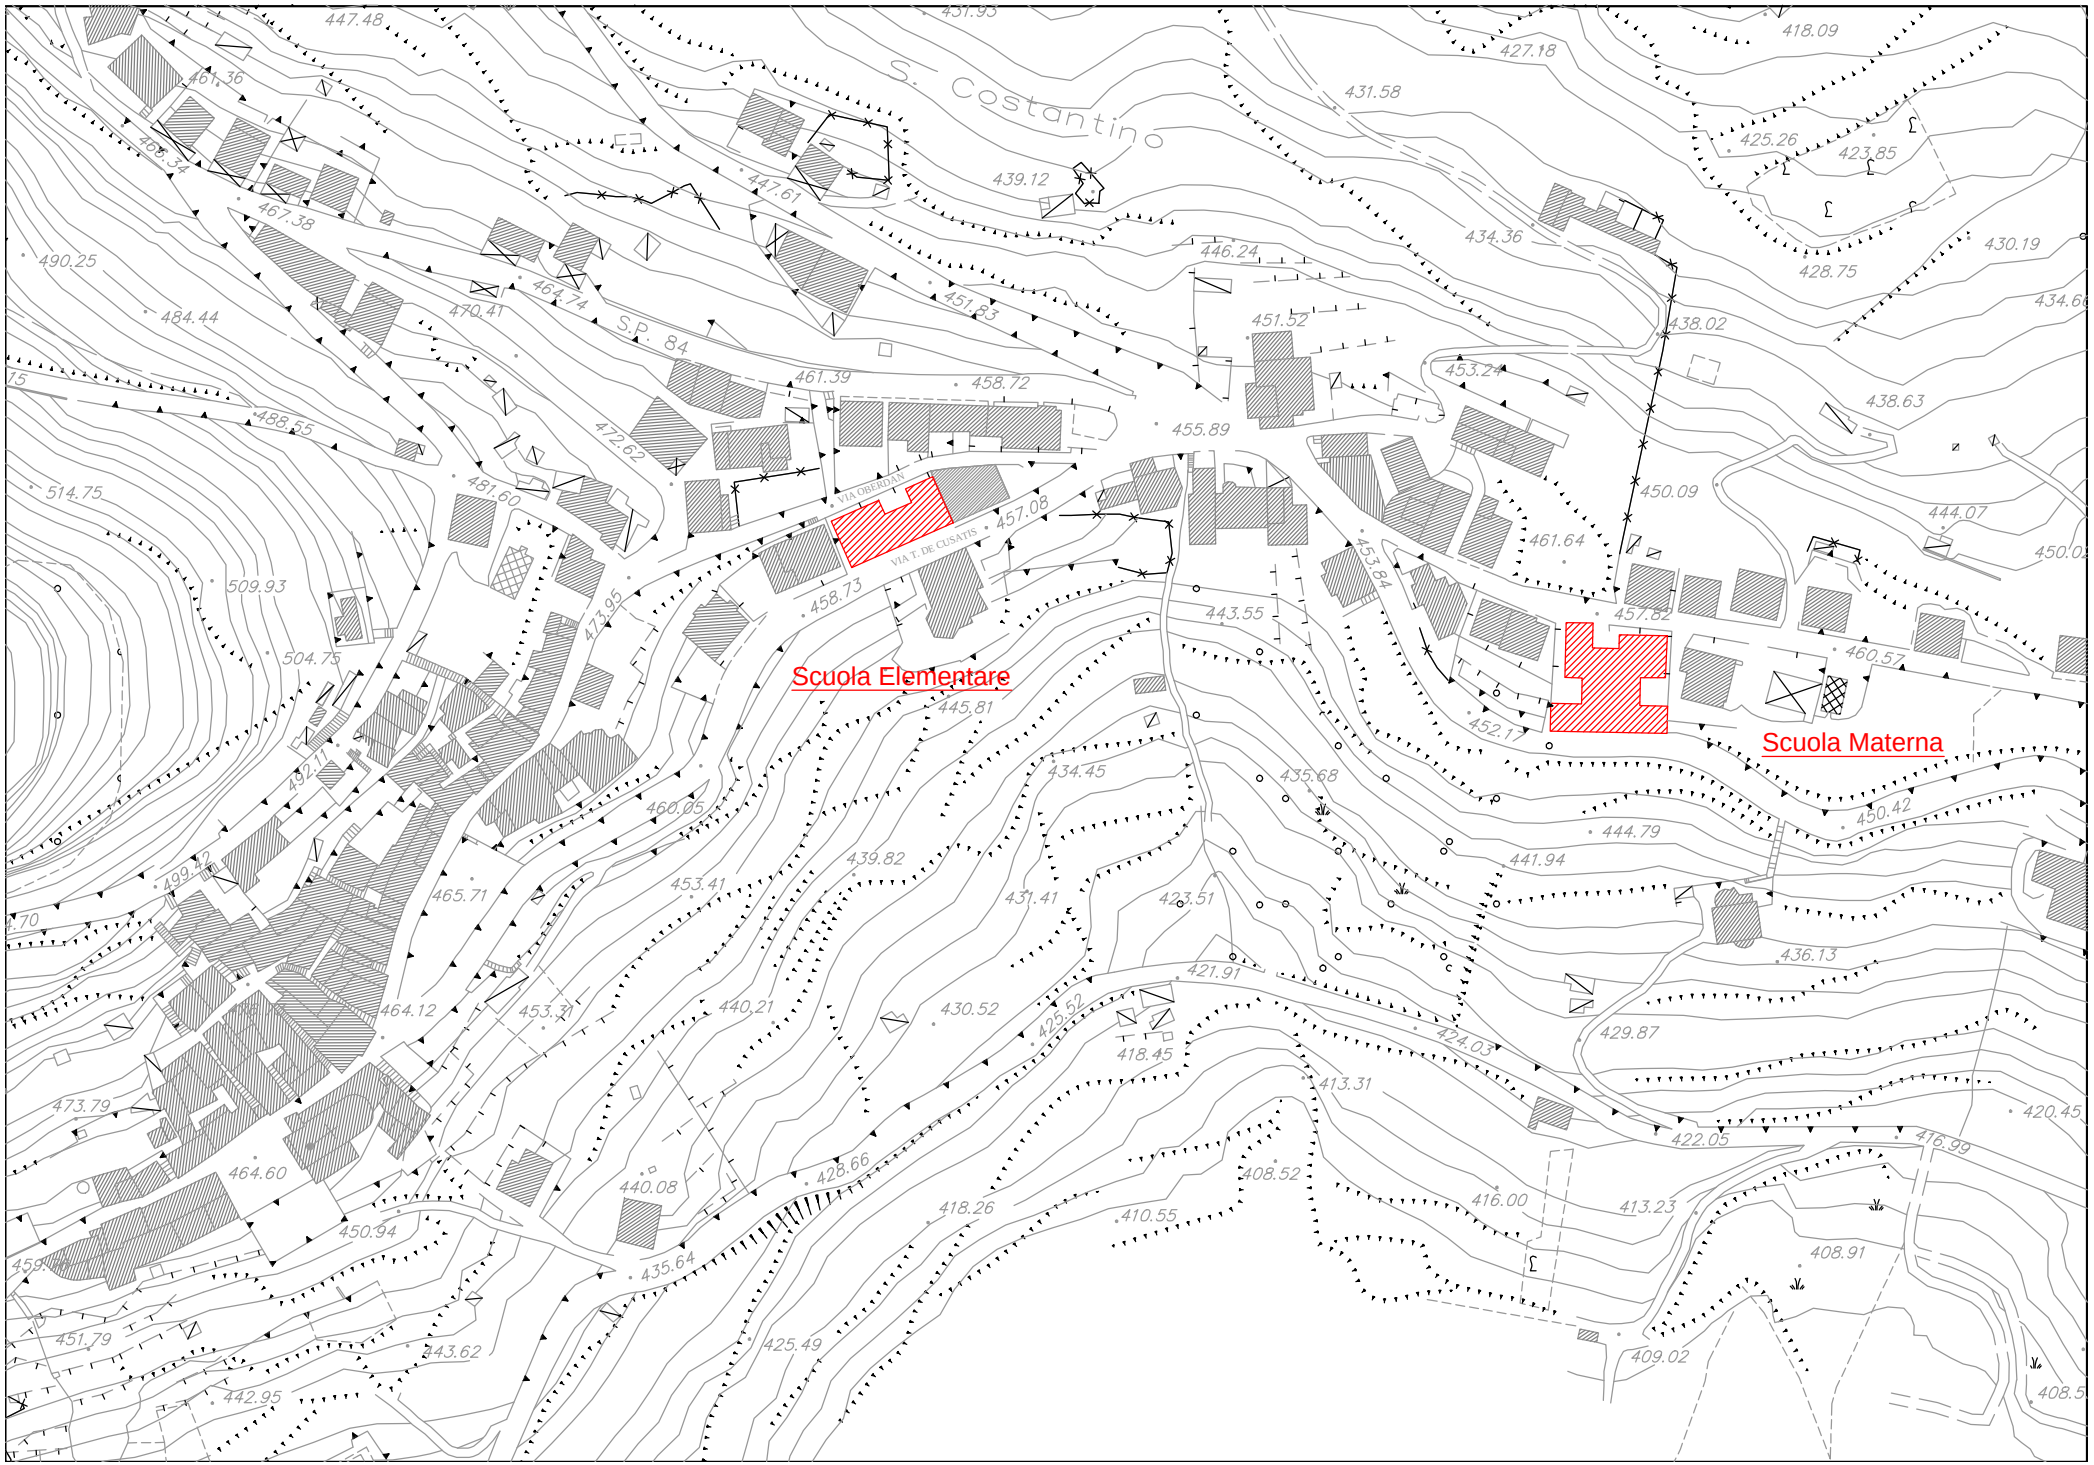
TAVOLA PL01

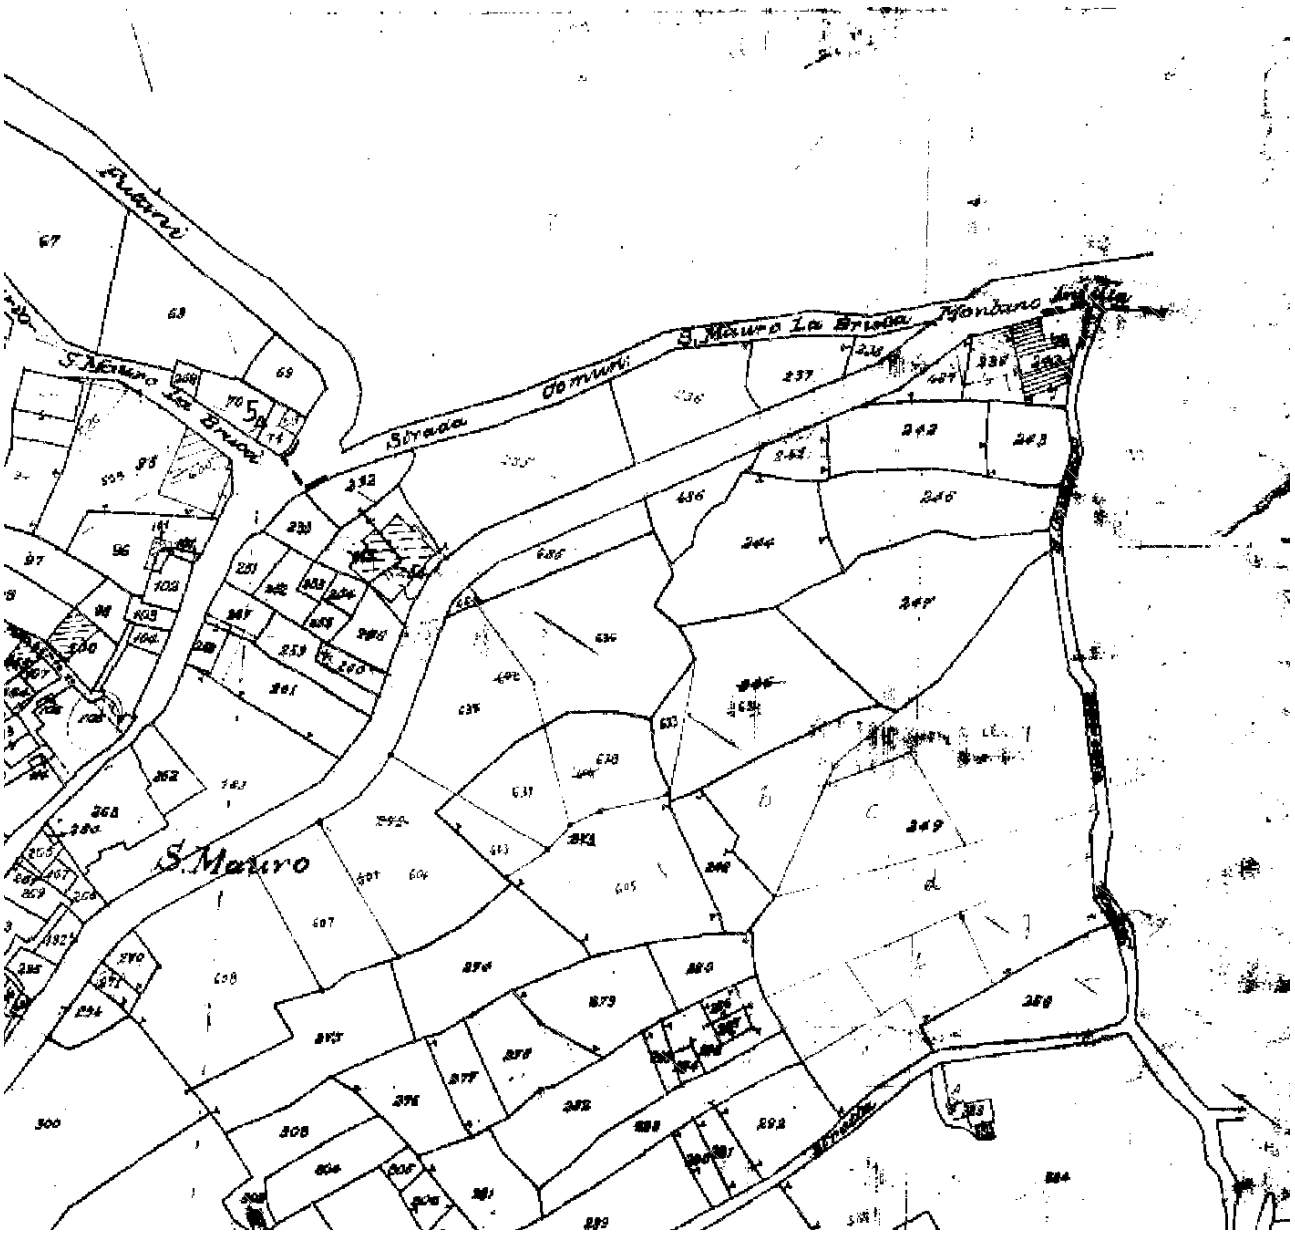
San Mauro la Bruca lì,

IL RESPONSABILE DELL’UFFICIO TECNICO
arch. Domenico Basile

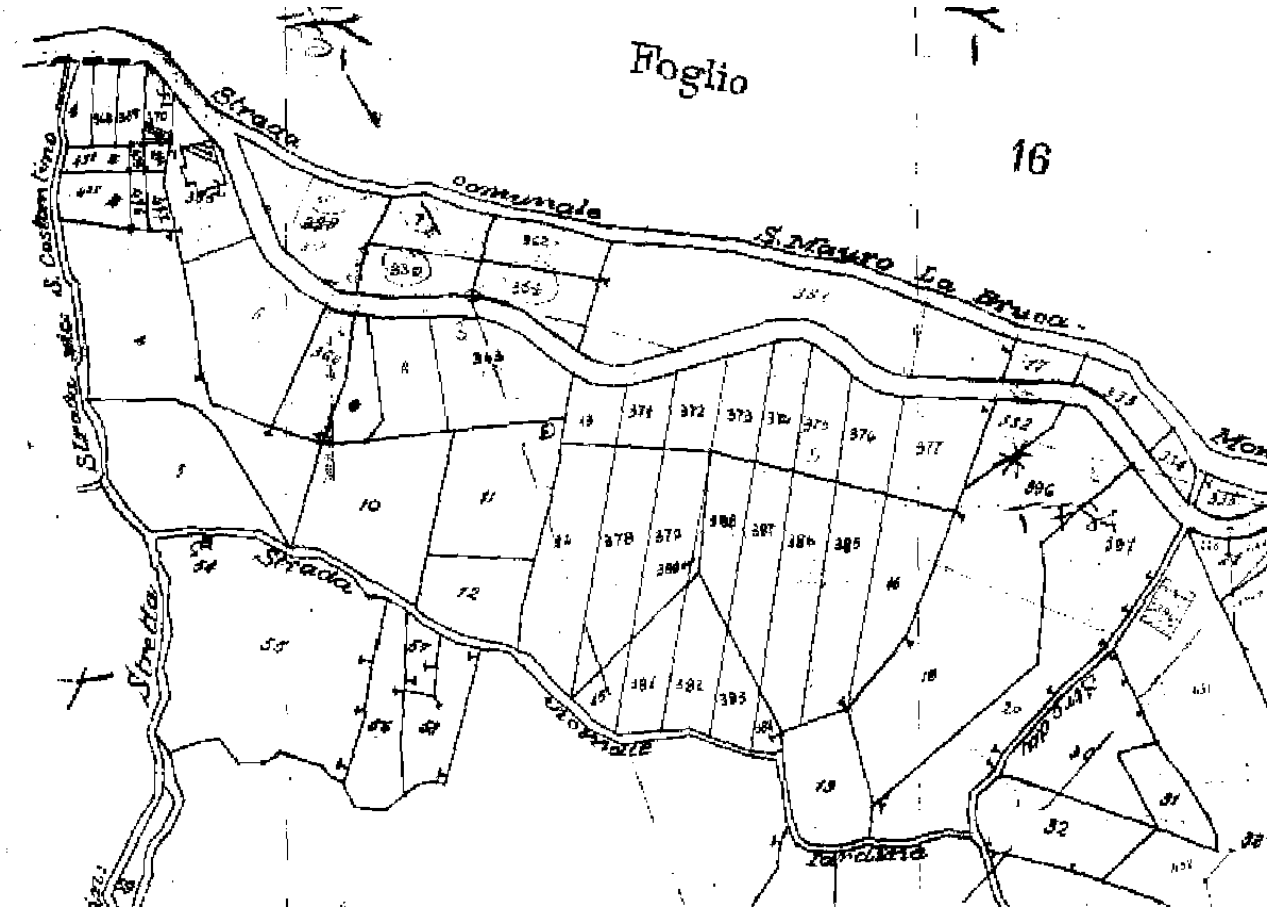

S.Nazario
S.Mauro la Bruca
M. di Mastro Micco
M. del Feo
C. il Forno
Jazzo Piandel Fico
la Cerra
S.Vicola
S.Caterina
Foria
Staz. di S.Mauro la Bruca


San Nazario
San Costantino
San Mauro la Bruca
365.7
376.9
347.6
310.8
301.3
372.1
381.5
357.5
382.2
380.9
386.8
397.4
393.1
413.4
333.2
296.7
290.3
346.3
402.4
407.5
429.9
327.9
305.7
375.8
451.8
383.7
420.5
321.0
306.4
322.9
453.2
436.8
418.3
373.8
469.3
455.0
319.4
386.9
376.9
356.6
427.1
427.3
364.1
339.6
457.4
411.1
357.4
459.8
347.3
492.4
401.8
383.0
435.8
427.2
376.4
462.3
392.8
388.0
438.8
416.6
424.4
422.4
521.4
466.0
447.6
432.4
432.4
566.8
473.6
460.2
436.6
438.4
562.6
459.0
450.7
457.1
448.3
456.0
525.2
424.8
424.3
464.9
417.6
485.2
462.3
403.3
422.3
434.9
412.8


S. Costantino
SP. 84
VIA OBERDAN
VIA T. DE CUSATIS
Scuola Elementare
Scuola Materna



STRALCIO CATASTALE -- foglio N. 15 part.lla N. 236



STRALCIO CATASTALE -- foglio N. 18 part.lla N. 330