

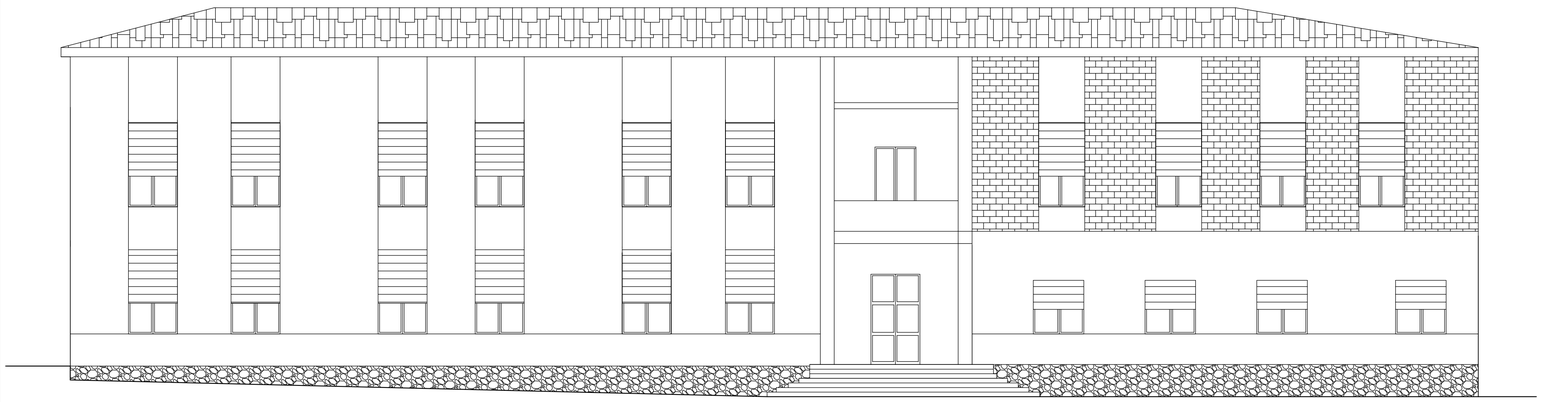



PROSPETTO SUD

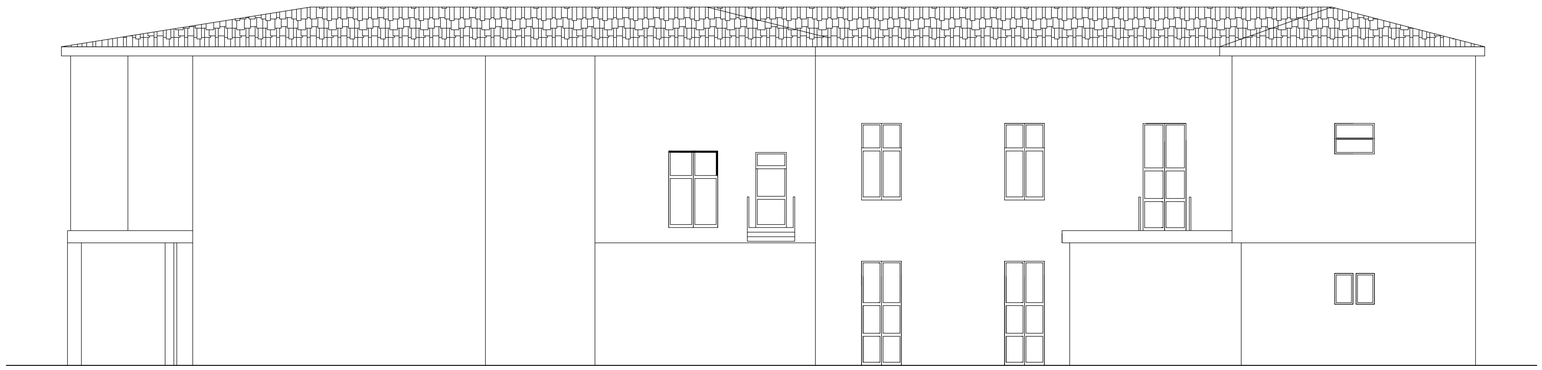


PROSPETTO NORD

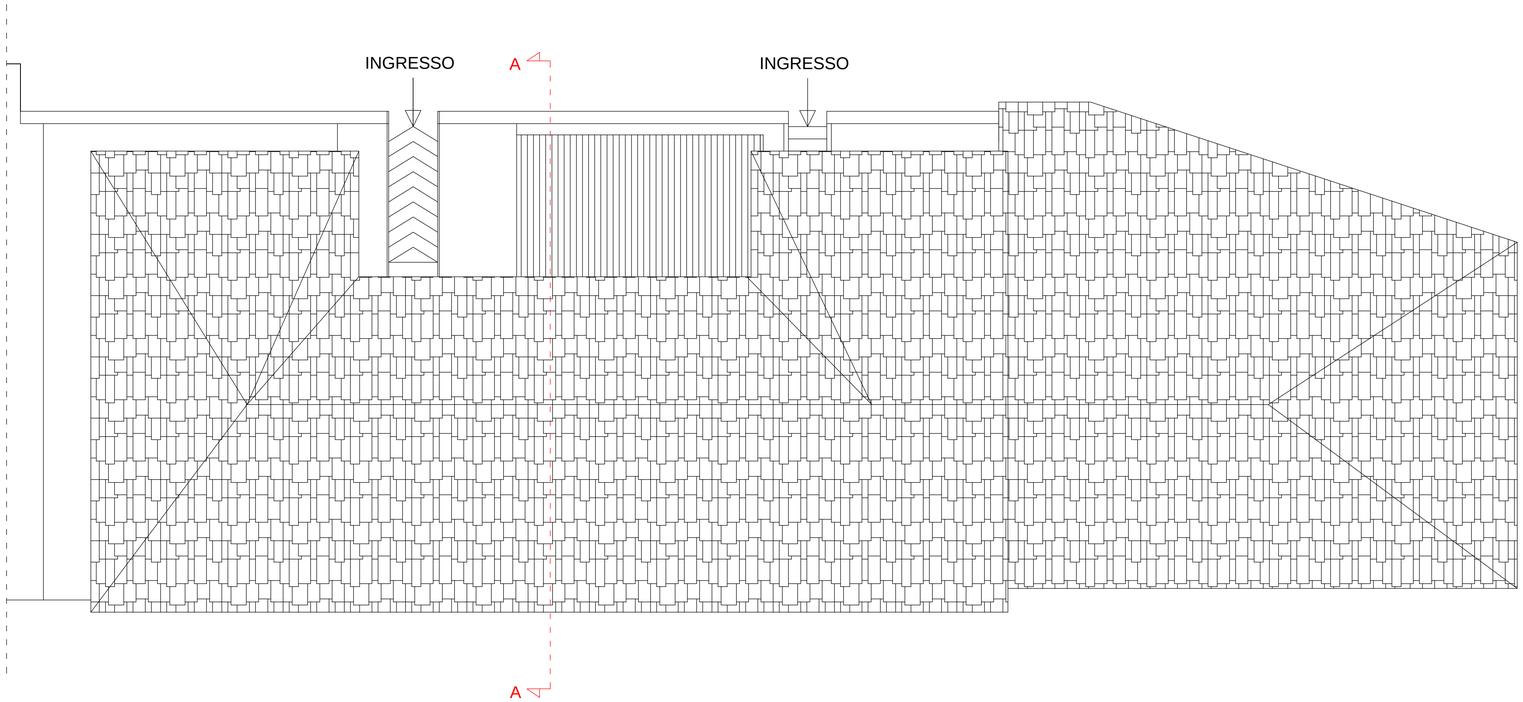

PROSPETTO OVEST

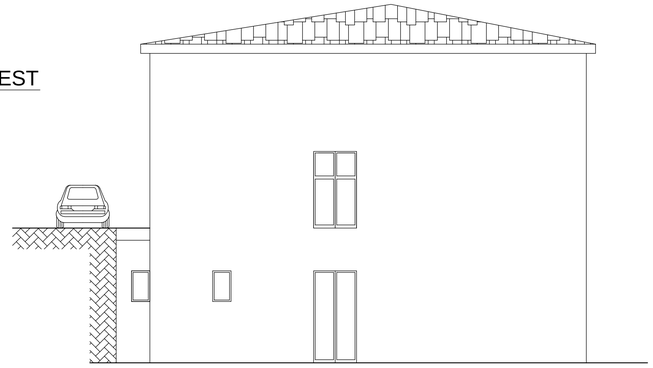

SEZIONE A-A

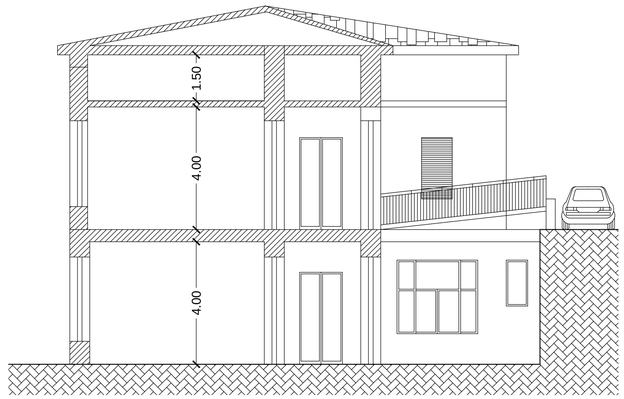

Sc.1:100

COMUNE DI SAN MAURO LA BRUCA
PROVINCIA DI SALERNO
via Oberdan - cod fisc.84001670656 part.IVA.03588220651 e-mail sanmaurolabruca@libero.it tel. 0974974010 fax 0974974164

Prot. n. .....

PROGETTO DEFINITIVO - ESECUTIVO

OGGETTO: Lavori di Potenziamento e messa in sicurezza degli ambienti scolastici - Scuole media, elementare e materna.

PON “Ambienti per l’apprendimento” FESR 2007-2013
Asse II – “Qualità per gli ambienti scolastici“
Obiettivo C

Località: San Mauro la Bruca

Committente: Amministrazione Comunale

SCUOLA ELEMENTARE E MEDIA - STATO DI FATTO

TAVOLA PL02b

San Mauro La Bruca li,

IL RESPONSABILE DELL’UFFICIO TECNICO
arch. Domenico Basile