

PIANO TERRA SCUOLA MEDIA

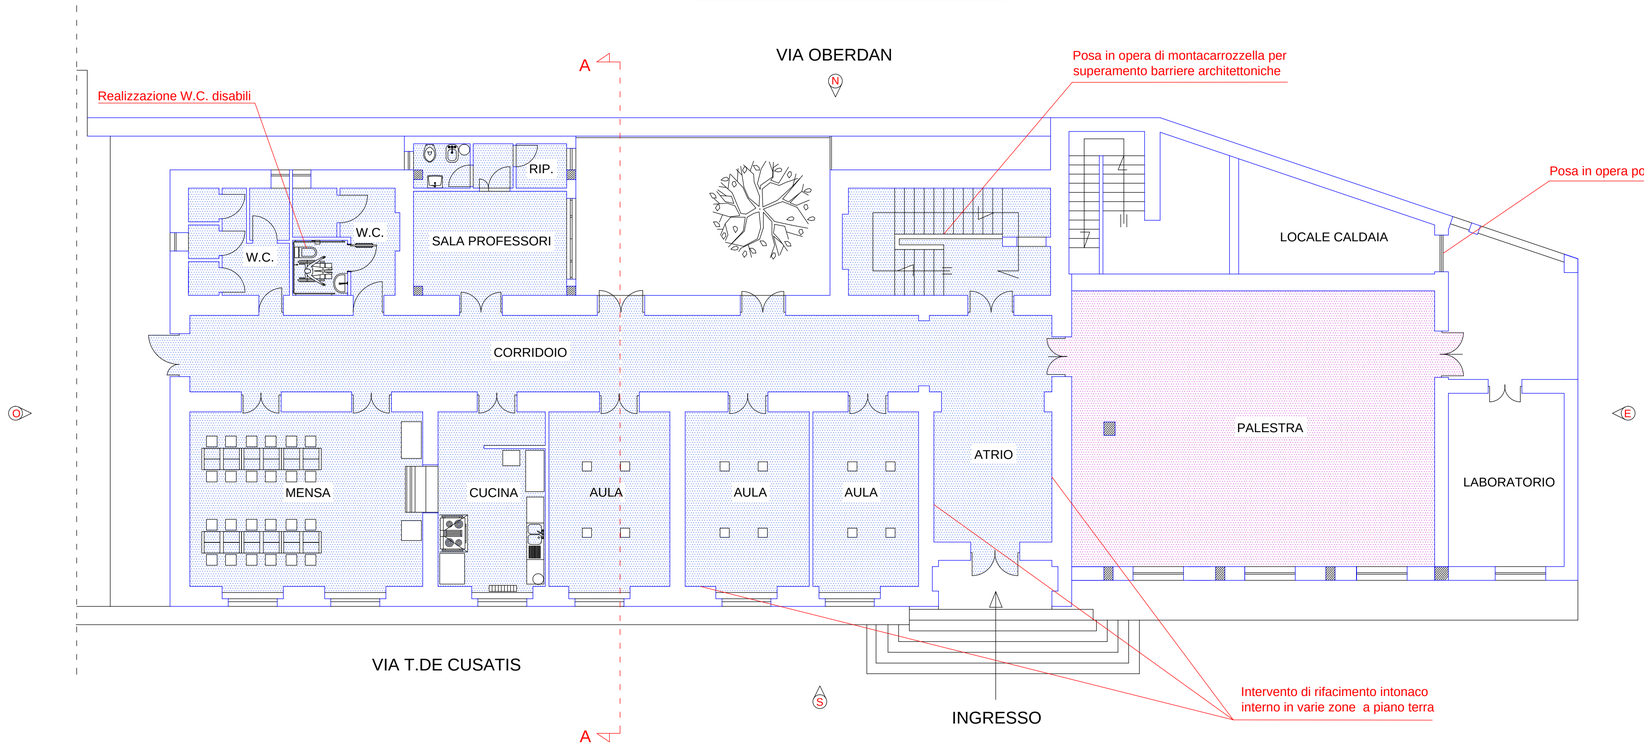

Sostituzione pavimentazione con rifacimento massetto e posa in opera di pavimentazione in gres porcellanato antiscivolo

Sostituzione pavimentazione con rifacimento massetto e posa in opera di pavimentazione sportiva vinilica e protezione murale con pannello in schiuma soffice per l'assorbimento degli urti

PIANO PRIMO SCUOLA ELEMENTARE

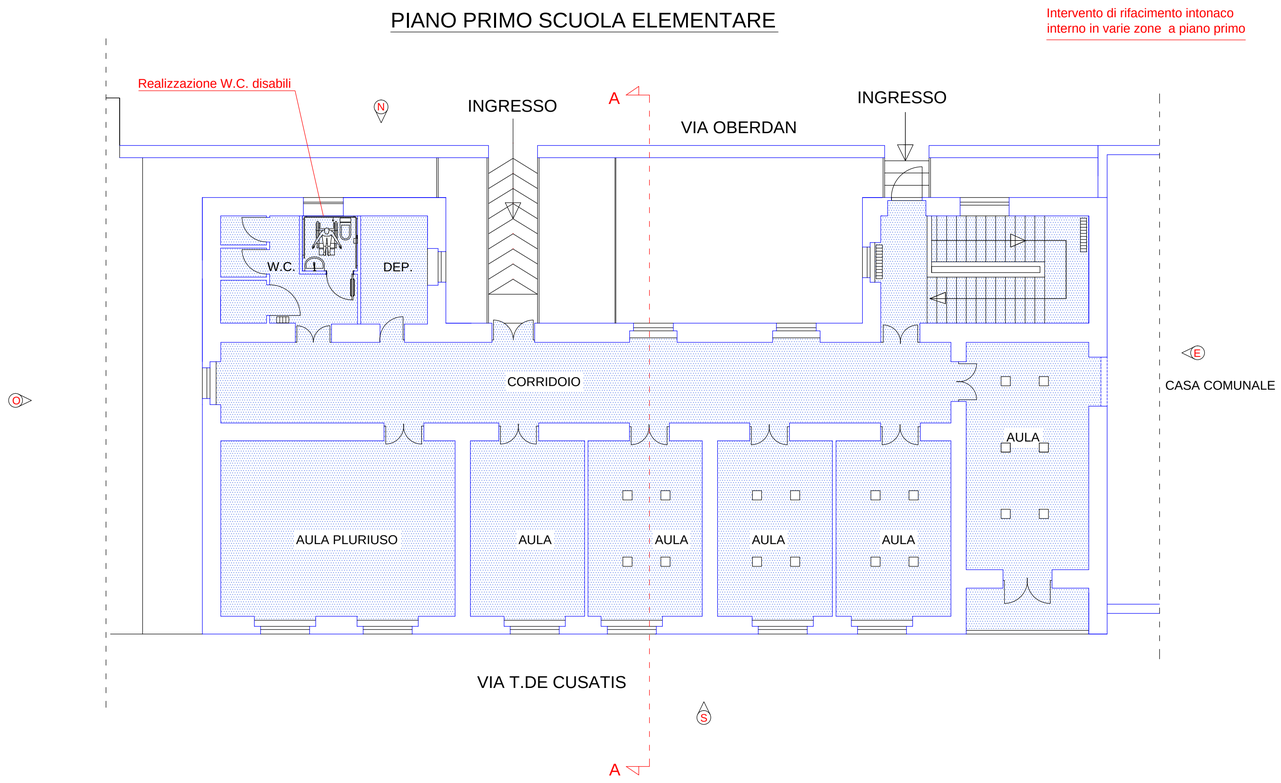

Intervento di rifacimento intonaco interno in varie zone a piano primo

Sc.1:100

COMUNE DI SAN MAURO LA BRUCA

PROVINCIA DI SALERNO

via Oberdan - cod fisc.84001670656 part.IVA.03588220651 e-mail sanmaurolabruca@libero.it tel. 0974974010 fax 0974974164

Prot. n. ……

PROGETTO DEFINITIVO - ESECUTIVO

OGGETTO: Lavori di Potenziamento e messa in sicurezza degli ambienti scolastici - Scuole media, elementare e materna.

PON "Ambienti per l'apprendimento" FESR 2007-2013
Asse II – "Qualità per gli ambienti scolastici"
Obiettivo C

Località: San Mauro la Bruca

Committente: Amministrazione Comunale

SCUOLA ELEMENTARE E MEDIA – STATO DI PROGETTO

TAVOLA PL04a

San Mauro La Bruca lì,

IL RESPONSABILE DELL'UFFICIO TECNICO
arch. Domenico Basile